
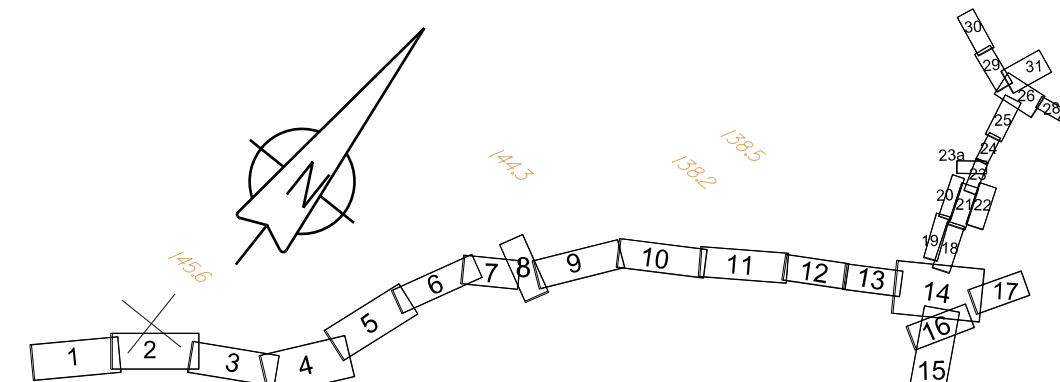


Łączy ark. 23

Łączy ark. 25

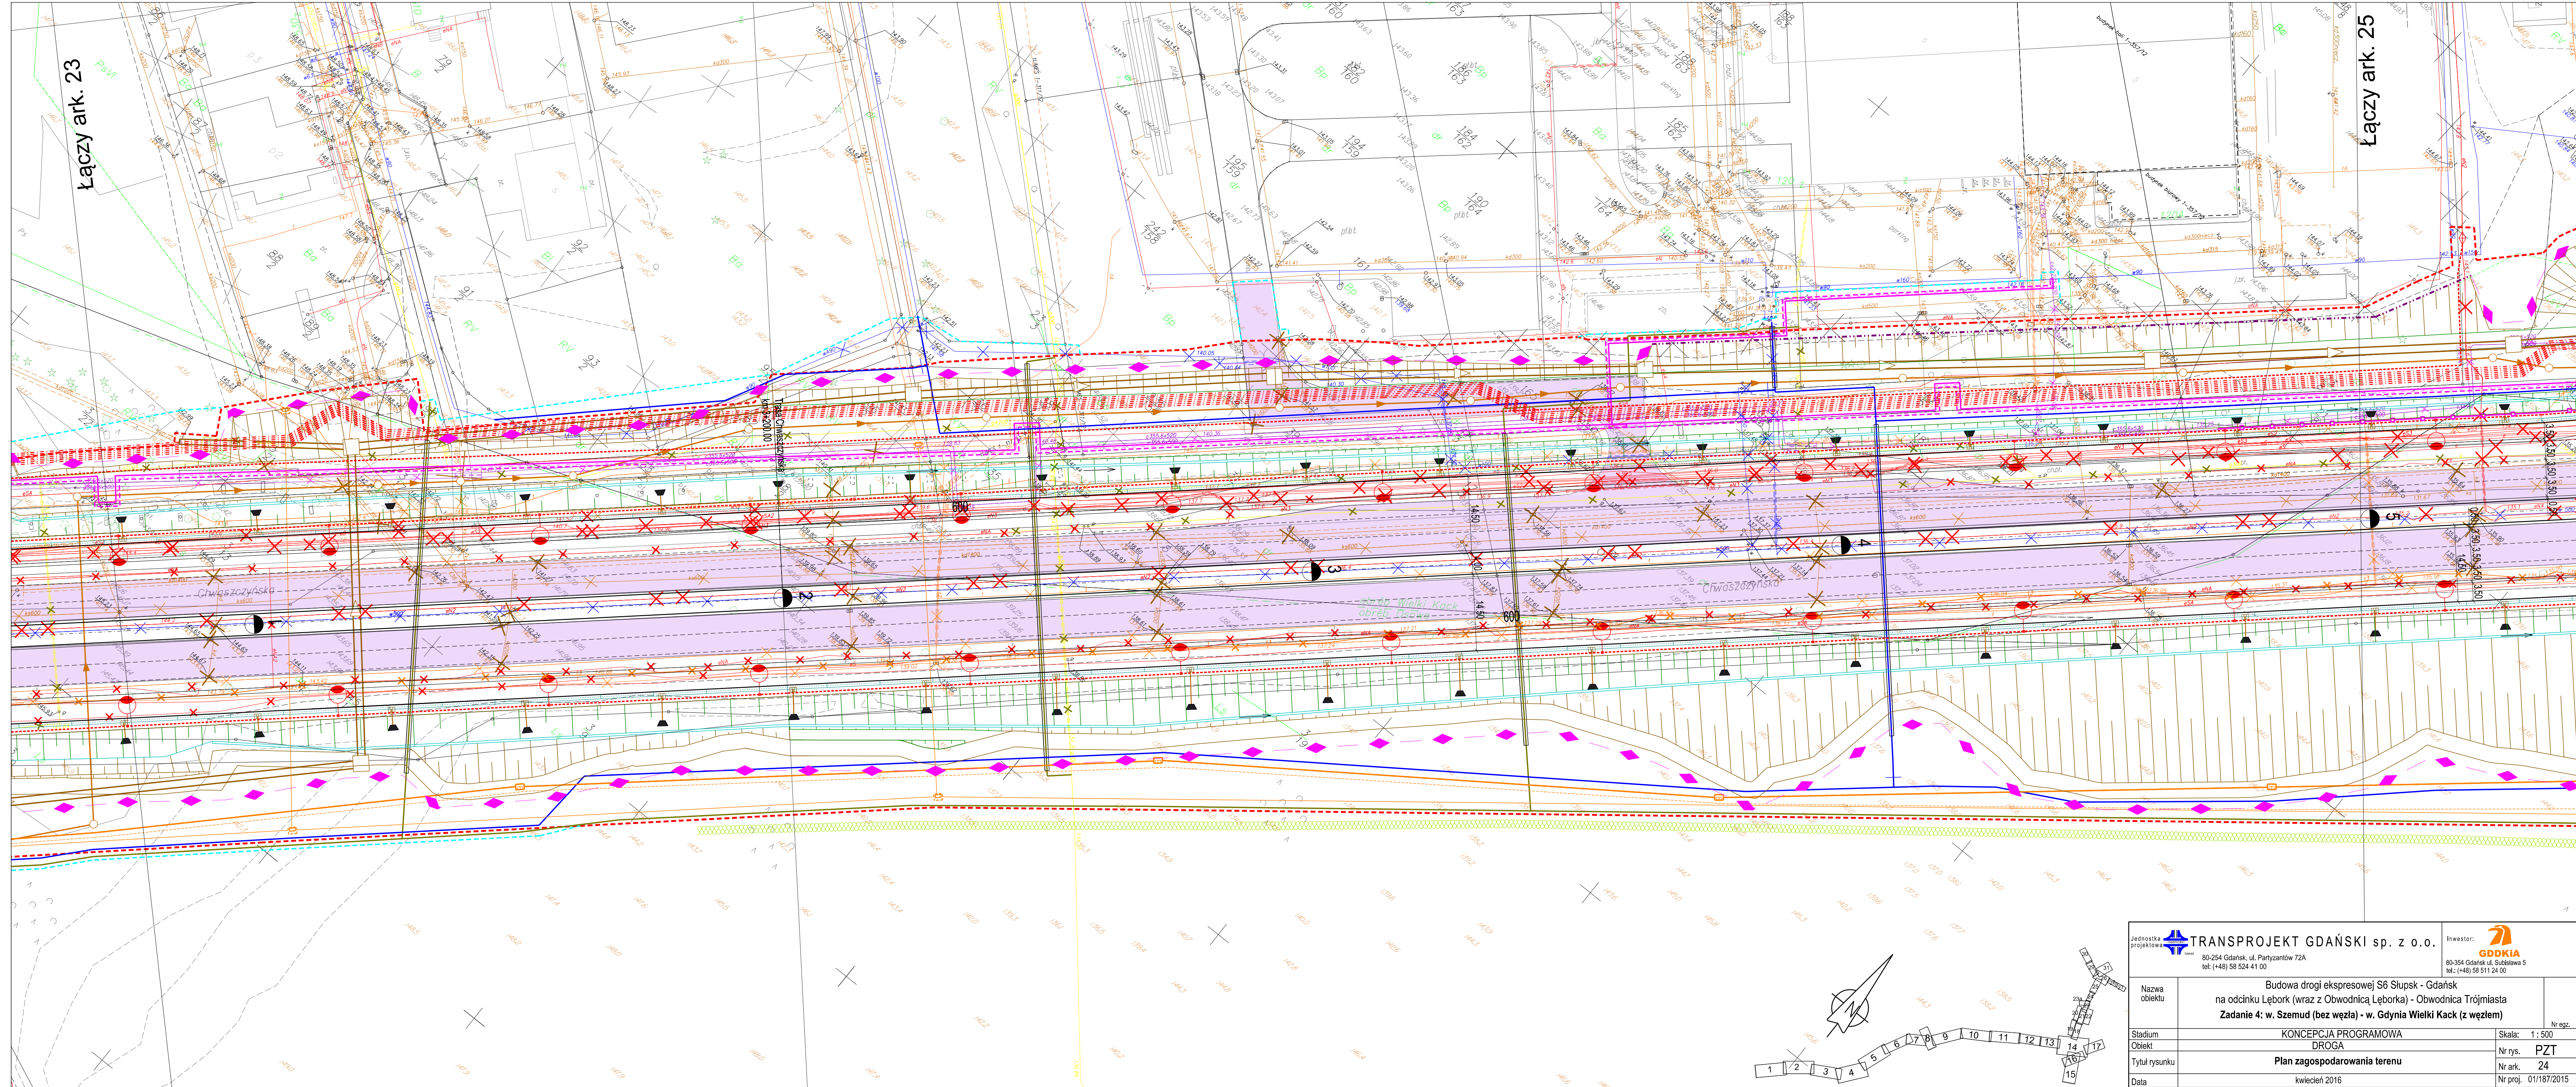

Jednostka projektowa TRANSPROJEKT GDAŃSKI sp. z o.o. 80-254 Gdańsk, ul. Partyzantów 72A tel: (+48) 58 524 41 00		Inwestor: GDDKIA 80-354 Gdańsk, ul. Subielańska 5 tel: (+48) 58 511 24 00	
Nazwa obiektu	Budowa drogi ekspresowej S6 Słupsk - Gdańsk na odcinku Lębork (wraz z Obwodnicą Lęborka) - Obwodnica Trójmiasta Zadanie 4: w. Szemud (bez węzła) - w. Gdynia Wielki Kack (z węzłem)		
Stadium	KONCEPCJA PROGRAMOWA		
Obiekt	DROGA		
Tytuł rysunku	Plan zagospodarowania terenu		
Data	kwiecień 2016		
		Skala: 1:500	Nr egz.
		Nr rys. PZT	
		Nr ark. 24	
		Nr proj. 01/187/2015	