


Drogi poprzeczne

d) przekrój w ciągu Drogi Powiatowej nr 1454G do ronda przy węźle Strzebielino

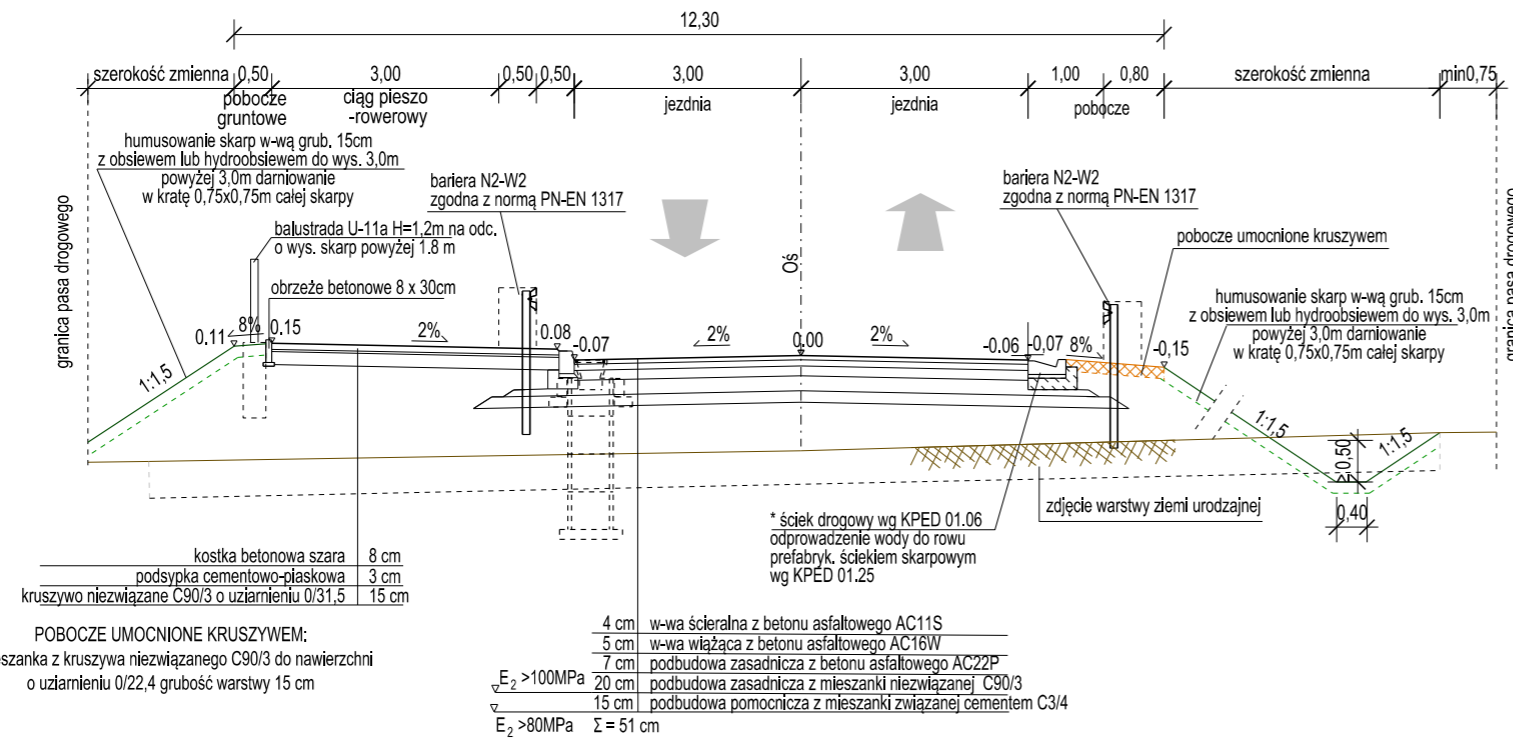

Jednostka projektowa TRANSPROJEKT GDAŃSKI sp. z o.o. 80-254 Gdańsk, ul. Partyzantów 72A tel.: (+48) 58 524 41 00		Inwestor: GDDKiA 80-354 Gdańsk ul. Subisława 5 tel.: (+48) 58 511 24 00		
Nazwa obiektu	"Koncepcja Programowa budowy drogi ekspresowej S6 na odcinku Lębork (wraz z Obwodnicą Lęborka) - Obwodnica Trójmiasta" Zadanie 2: w. Łęczyce (bez węzła) - w. Luzino (z węzłem)			Nr egz.
Stadium	KONCEPCJA PROGRAMOWA			
Obiekt	DROGA			Skala: 1 : 100
Tytuł rysunku	Przekrój normalny - Drogi poprzeczne (obiekty)			Nr rys. D.4.3
	Imię i nazwisko	Nr uprawnień	Specjalność	Nr ark. 8
Projektant	inż. Andrzej Ciołek	POM/0050/POOD/07	drogowa do proj. bez ograniczeń	Nr proj. 01/187/2015
Sprawdzający	mgr inż. Joanna Bała-Żółtowska	POM/0135/POOD/05	drogowa do proj. bez ograniczeń	Plik: R:\S6_Gdynia_Lebork
Data	Listopad 2015			