


Droga zbiorcza - powiatowa

a) przekrój drogowy

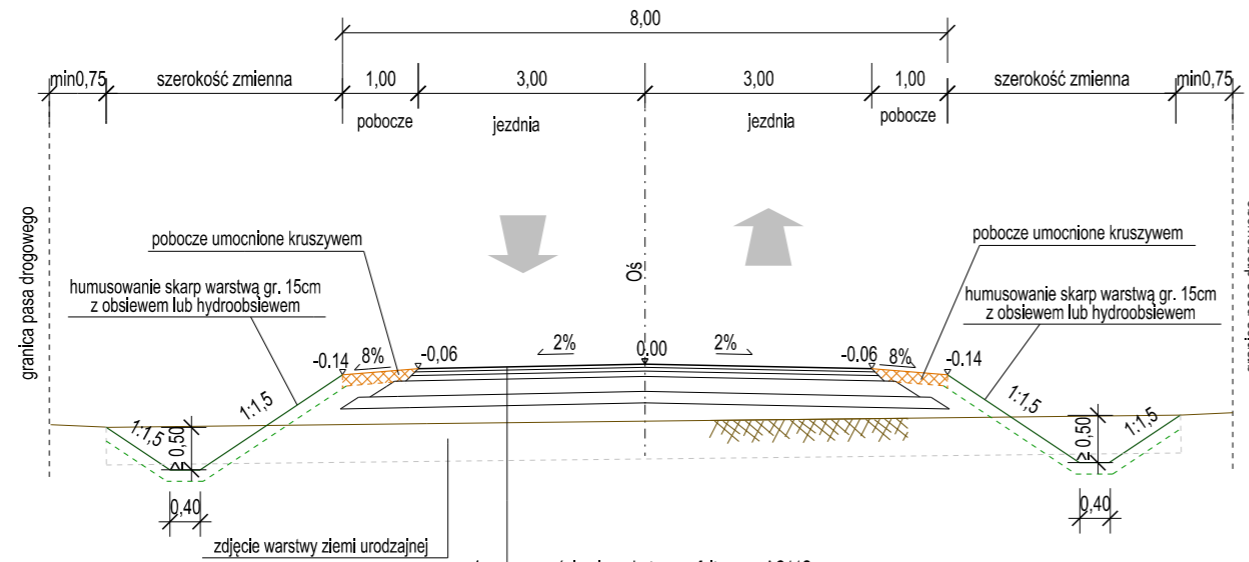


POBOCZE UMOCNIONE KRUSZYWEM:
- mieszanka z kruszywa niezwiązanego C90/3 do nawierzchni o uziarnieniu 0/22,4 grubość warstwy 15 cm

4 cm	w-wa ścieralna z betonu asfaltowego AC11S
5 cm	w-wa wiążąca z betonu asfaltowego AC16W
7 cm	podbudowa zasadnicza z betonu asfaltowego AC22P
20 cm	podbudowa zasadnicza z mieszanki niezwiązanej C90/3
15 cm	podbudowa pomocnicza z mieszanki związanej cementem C3/4
$E_2 > 100 \text{ MPa}$	
$E_2 > 80 \text{ MPa}$ $\Sigma = 51 \text{ cm}$	

PARAMETRY TECHNICZNE:

klasa drogi	Z
prędkość projektowa	50 km/h
szerokość jezdni	6,0 m
szerokość pasa ruchu	2 x 3,0 m
szerokość pobocza	2 x 1,0 m
obciążenie na oś	100 kN
kategoria ruchu	KR 3

b) przekrój drogowy z barierami drogowymi

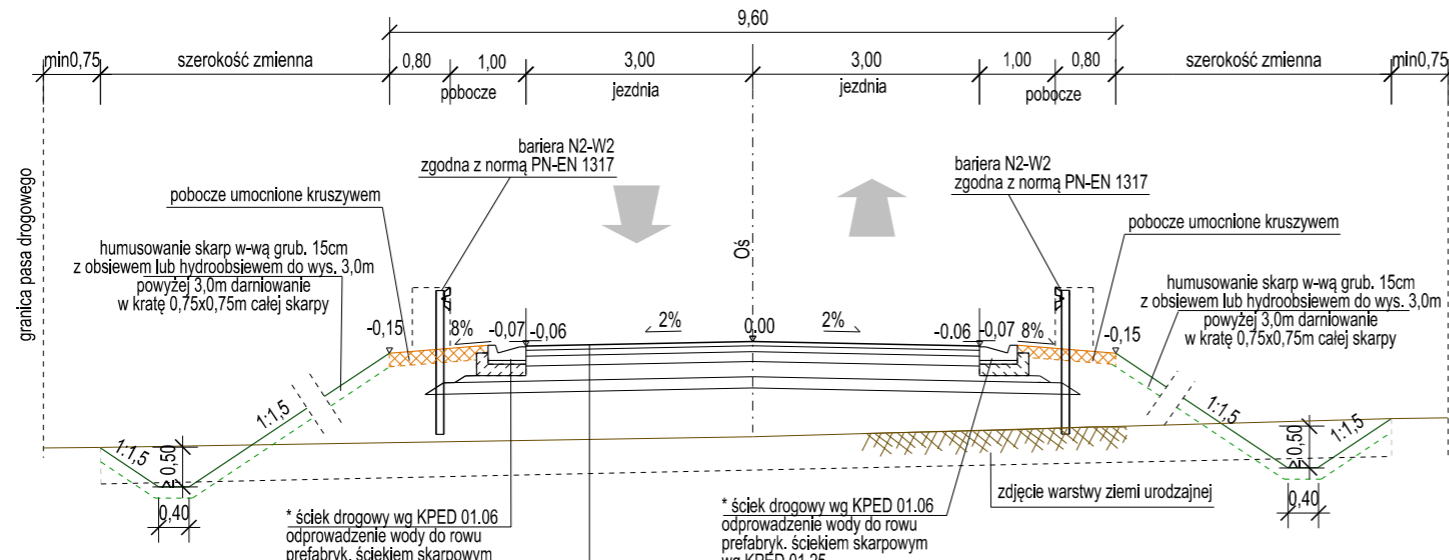

POBOCZE UMOCNIONE KRUSZYWEM:
- mieszanka z kruszywa niezwiązanego C90/3 do nawierzchni o uziarnieniu 0/22,4 grubość warstwy 15 cm

4 cm	w-wa ścieralna z betonu asfaltowego AC11S
5 cm	w-wa wiążąca z betonu asfaltowego AC16W
7 cm	podbudowa zasadnicza z betonu asfaltowego AC22P
20 cm	podbudowa zasadnicza z mieszanki niezwiązanej C90/3
15 cm	podbudowa pomocnicza z mieszanki związanej cementem C3/4
$E_2 > 100 \text{ MPa}$	
$E_2 > 80 \text{ MPa}$ $\Sigma = 51 \text{ cm}$	

PARAMETRY TECHNICZNE:

klasa drogi	Z
prędkość projektowa	50 km/h
szerokość jezdni	6,0 m
szerokość pasa ruchu	2 x 3,0 m
szerokość pobocza	2 x 1,8 m
obciążenie na oś	100 kN
kategoria ruchu	KR 3

- UWAGA 1**
* ściek drogowy wg KPED 01.06 wykonać gdy spełniony jest jeden z warunków:
1. wysokość nasypów $\geq 3,0\text{m}$ (od dna rowu do krawędzi korony)
2. pochylenie podłużne $> 3,0\%$
3. jezdnia o pochyleniu jednostronnym posiada szerokość $>$ od 7,0m oraz pochylenie podłużne jest $>$ od 2,0%

Jednostka projektowa TRANSPROJEKT Gdańsk		TRANSPROJEKT GDAŃSKI sp. z o.o.		Inwestor: GDDKiA	
80-254 Gdańsk, ul. Partyzantów 72A tel: (+48) 58 524 41 00		80-354 Gdańsk ul. Subisława 5 tel.: (+48) 58 511 24 00			
Nazwa obiektu	"Koncepcja Programowa budowy drogi ekspresowej S6 na odcinku Lębork (wraz z Obwodnicą Lęborka) - Obwodnica Trójmiasta"				Nr egz.
Stadium	KONCEPCJA PROGRAMOWA				
Obiekt	DROGA				Skala: 1 : 100
Tytuł rysunku	Przekrój normalny - Drogi zbiorcze powiatowe				Nr rys. D.4.3
Projektant	inż. Andrzej Ciołek	POM/0050/POOD/07	drogowa do proj. bez ograniczeń	Podpis	Nr ark. 1
Sprawdzający	mgr inż. Joanna Bała-Żółtowska	POM/0135/POOD/05	drogowa do proj. bez ograniczeń		Nr proj. 01/187/2015
Data	Październik 2015				Plik: R:\S6_Gdynia_Lebork