


# Droga zbiorcza - powiatowa

## c) przekrój drogowy z barierami, chodnikiem i ścieżką rowerową

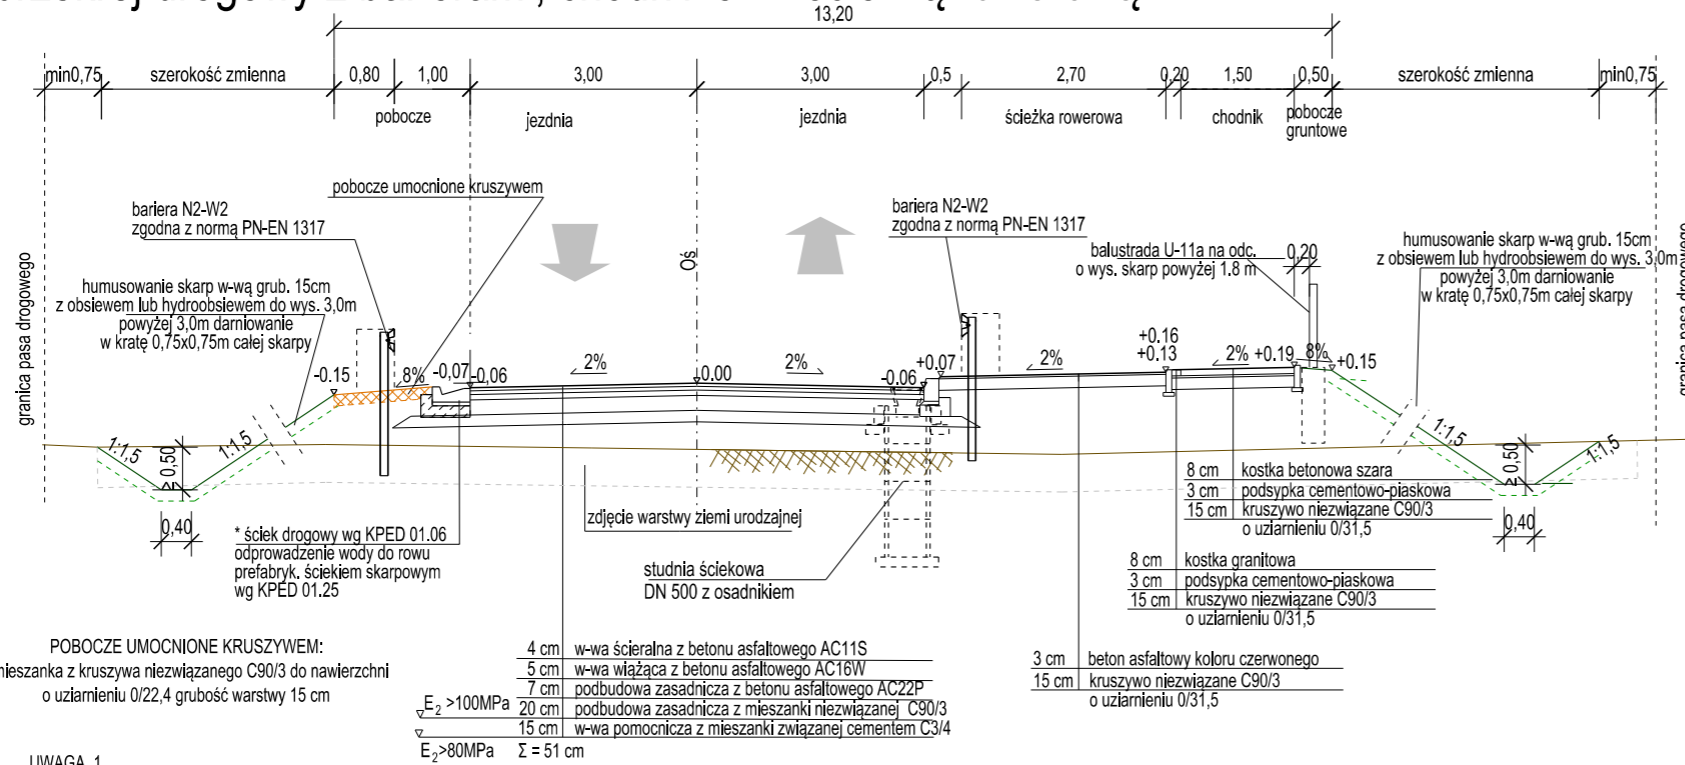


### PARAMETRY TECHNICZNE:

klasa drogi	Z
prędkość projektowa	50 km/h
szerokość jezdni	6,0 m
szerokość pasa ruchu	2 x 3,0 m
szerokość pobocza	1 x 1,8 m
szerokość chodnika	1 x 1,5 m
szerokość ścieżki rowerowej	1 x 3,2 m
obciążenie na oś	100 kN
kategoria ruchu	KR 3

- UWAGA 1**
- \* ściek drogowy wg KPED 01.06 wykonać gdy spełniony jest jeden z warunków:
  - 1. wysokość nasypów  $\geq 3,0m$  (od dna rowu do krawędzi korony)
  - 2. pochylenie podłużne  $> 3,0\%$
  - 3. jezdnia o pochyleniu jednostronnym posiada szerokość  $>$  od 7,0m oraz pochylenie podłużne jest  $>$  od 2,0%

## d) przekrój drogowy z chodnikiem i ścieżką rowerową

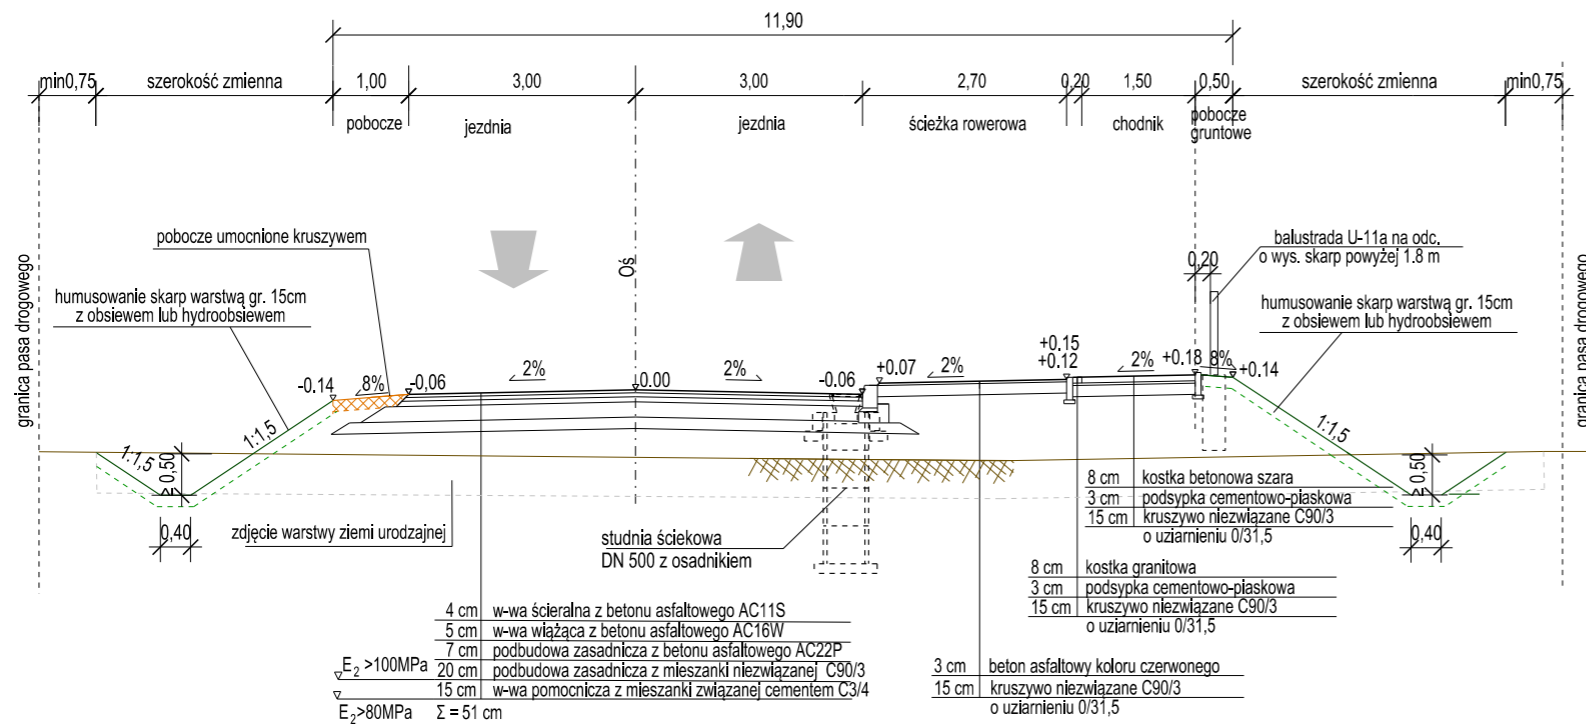

### PARAMETRY TECHNICZNE:

klasa drogi	Z
prędkość projektowa	50 km/h
szerokość jezdni	6,0 m
szerokość pasa ruchu	2 x 3,0 m
szerokość pobocza	1 x 1,0 m
szerokość chodnika	1 x 1,5 m
szerokość ścieżki rowerowej	1 x 2,7 m
obciążenie na oś	100 kN
kategoria ruchu	KR 3

- POBOCZE UMCNIONE KRUSZYWEM:**  
- mieszanka z kruszywa niezwiązanego C90/3 do nawierzchni o uziarnieniu 0/22,4 grubość warstwy 15 cm

- UWAGA 1**
- \* ściek drogowy wg KPED 01.06 wykonać gdy spełniony jest jeden z warunków:
  - 1. wysokość nasypów  $\geq 3,0m$  (od dna rowu do krawędzi korony)
  - 2. pochylenie podłużne  $> 3,0\%$
  - 3. jezdnia o pochyleniu jednostronnym posiada szerokość  $>$  od 7,0m oraz pochylenie podłużne jest  $>$  od 2,0%

Jednostka projektowa <b>TRANSPROJEKT GDAŃSKI sp. z o.o.</b> 80-254 Gdańsk, ul. Partyzantów 72A tel: (+48) 58 524 41 00		Inwestor: <b>GDDKiA</b> 80-354 Gdańsk ul. Subisława 5 tel.: (+48) 58 511 24 00	
Nazwa obiektu	"Koncepcja Programowa budowy drogi ekspresowej S6 na odcinku Lębork (wraz z Obwodnicą Lęborka) - Obwodnica Trójmiasta" Zadanie 1: w. Leńnice (bez węzła) - w. Łęczycze (z węzłem)		
Stadium	KONCEPCJA PROGRAMOWA		
Obiekt	DROGA		
Tytuł rysunku	Przekrój normalny - Drogi zbiorcze powiatowe		
Projektant	inż. Andrzej Ciołek	POM/0050/POOD/07	drogowa do proj. bez ograniczeń
Sprawdzający	mgr inż. Joanna Bała-Żółtowska	POM/0135/POOD/05	drogowa do proj. bez ograniczeń
Data	Październik 2015		
Nr egz.			
Skala:	1 : 100		
Nr rys.	D.4.3		
Nr ark.	2		
Nr proj.	01/187/2015		
Plik:	R:\S6_Gdynia_Lebork		