


# Droga zbiorcza - powiatowa

## e) przekrój drogowy z barieroporęczą

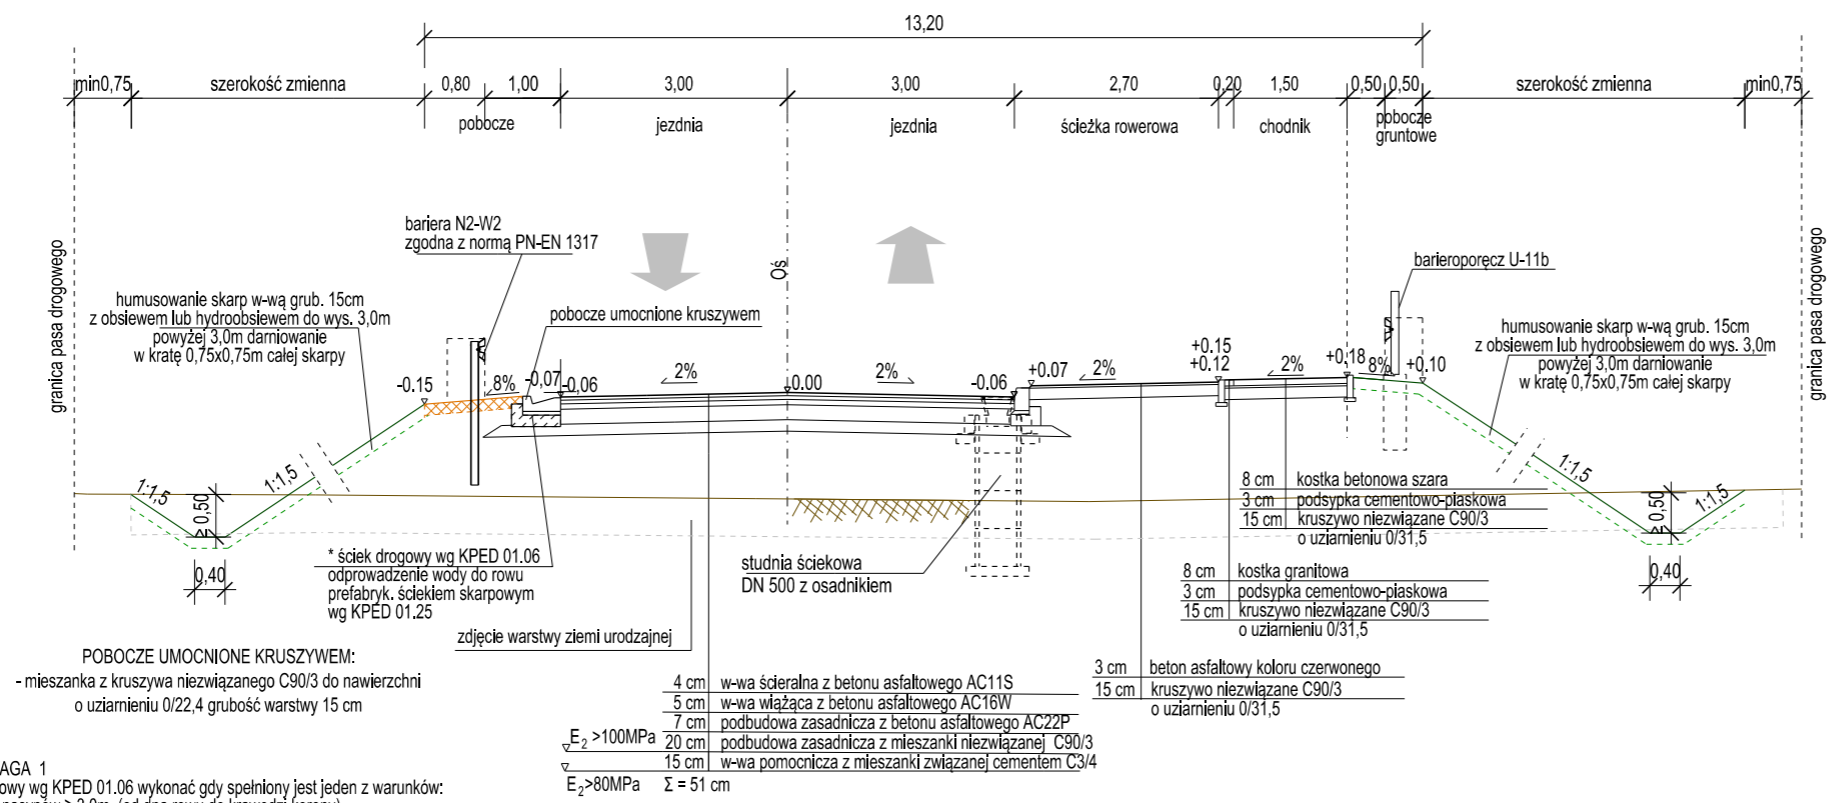

**PARAMETRY TECHNICZNE:**

klasa drogi	Z
prędkość projektowa	50 km/h
szerokość jezdni	6,0 m
szerokość pasa ruchu	2 x 3,0 m
szerokość pobocza	1 x 1,8 m
szerokość chodnika	1 x 1,5 m
szerokość ścieżki rowerowej	1 x 2,7 m
obciążenie na oś	100 kN
kategoria ruchu	KR 3

**UWAGA 1**  
 \* ściek drogowy wg KPED 01.06 wykonać gdy spełniony jest jeden z warunków:  
 1. wysokość nasypów  $\geq 3,0m$  (od dna rowu do krawędzi korony)  
 2. pochylenie podłużne  $> 3,0\%$   
 3. jezdnia o pochyleniu jednostronnym posiada szerokość  $>$  od 7,0m oraz pochylenie podłużne jest  $>$  od 2,0%

**POBOCZE UMCNIONE KRUSZYWEM:**  
 - mieszanka z kruszywa niezwiązanego C90/3 do nawierzchni o uziarnieniu 0/22,4 grubość warstwy 15 cm

4 cm	w-wa ścieralna z betonu asfaltowego AC11S	3 cm	beton asfaltowy koloru czerwonego
5 cm	w-wa wiążąca z betonu asfaltowego AC16W	15 cm	kruszywo niezwiązanego C90/3
7 cm	podbudowa zasadnicza z betonu asfaltowego AC22P		o uziarnieniu 0/31,5
$E_2 > 100MPa$	20 cm podbudowa zasadnicza z mieszanki niezwiązanego C90/3		
$E_2 > 80MPa$	15 cm w-wa pomocnicza z mieszanki związanej cementem C3/4		
	$\Sigma = 51 cm$		

Jednostka projektowa <b>TRANSPROJEKT</b> GDAŃSKI sp. z o.o. 80-254 Gdańsk, ul. Partyzantów 72A tel.: (+48) 58 524 41 00		Inwestor: <b>GDDKiA</b> 80-354 Gdańsk ul. Subisława 5 tel.: (+48) 58 511 24 00	
Nazwa obiektu	"Koncepcja Programowa budowy drogi ekspresowej S6 na odcinku Lębork (wraz z Obwodnicą Lęborka) - Obwodnica Trójmiasta" Zadanie 1: w. Leńnice (bez węzła) - w. Łęczycze (z węzłem)		
Stadium	KONCEPCJA PROGRAMOWA		
Obiekt	DROGA		Skala: 1 : 100
Tytuł rysunku	Przekrój normalny - Drogi zbiorcze powiatowe		Nr rys. D.4.3
	Imię i nazwisko	Nr uprawnień	Specjalność
Projektant	inż. Andrzej Ciołek	POM/0050/POOD/07	drogowa do proj. bez ograniczeń
Sprawdzający	mgr inż. Joanna Bała-Żółtowska	POM/0135/POOD/05	drogowa do proj. bez ograniczeń
Data	Październik 2015		
			Nr ark. 3
			Nr proj. 01/187/2015
			Plik: R:\S6_Gdynia_Lebork