


Drogi poprzeczne

b) przekrój w ciągu Drogi Wojewódzkiej nr 214 z barierami, chodnikiem i ścieżką rowerową

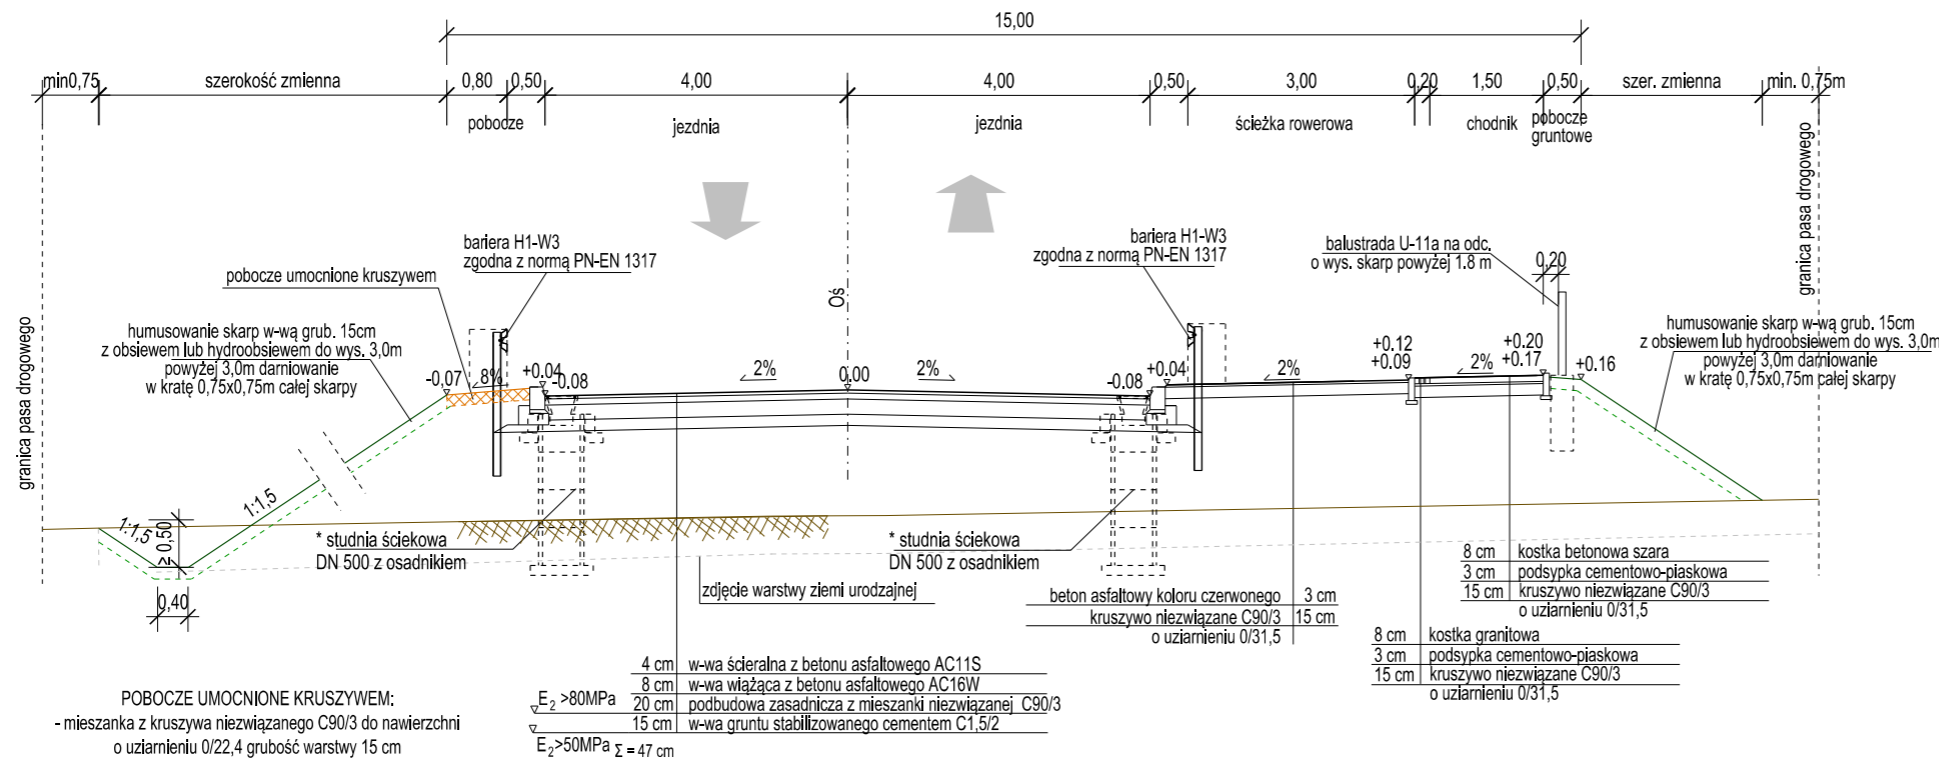

PARAMETRY TECHNICZNE:

klasa drogi	Z
prędkość projektowa	50 km/h
szerokość jezdni	8,0 m
szerokość pasa ruchu	2 x 4,0 m
szerokość pobocza	1,3 m; 0,5 m
szerokość chodnika	1 x 1,5 m
szerokość ścieżki rowerowej	1 x 3,0 m
obciążenie na oś	100 kN
kategoria ruchu	KR 3

Jednostka projektowa TRANSPROJEKT GDAŃSKI sp. z o.o. 80-254 Gdańsk, ul. Partyzantów 72A tel: (+48) 58 524 41 00		Inwestor: GDDKiA 80-354 Gdańsk ul. Subisława 5 tel.: (+48) 58 511 24 00	
Nazwa obiektu	"Koncepcja Programowa budowy drogi ekspresowej S6 na odcinku Lębork (wraz z Obwodnicą Lęborka) - Obwodnica Trójmiasta" Zadanie 1: w. Leńnice (bez węzła) - w. Łęczycze (z węzłem)		
Stadium	KONCEPCJA PROGRAMOWA		
Obiekt	DROGA		Skala: 1 : 100
Tytuł rysunku	Przekrój normalny - Drogi poprzeczne (obiekty)		Nr rys. D.4.3
	Imię i nazwisko	Nr uprawnień	Specjalność
Projektant	inż. Andrzej Ciołek	POM/0050/POOD/07	drogowa do proj. bez ograniczeń
Sprawdzający	mgr inż. Joanna Bała-Żółtowska	POM/0135/POOD/05	drogowa do proj. bez ograniczeń
Data	Październik 2015		
			Nr ark. 6
			Nr proj. 01/187/2015
			Plik: R:\S6_Gdynia_Lebork