


# Droga zbiorcza - gminna


## a) przekrój drogowy z chodnikiem i ścieżką rowerową

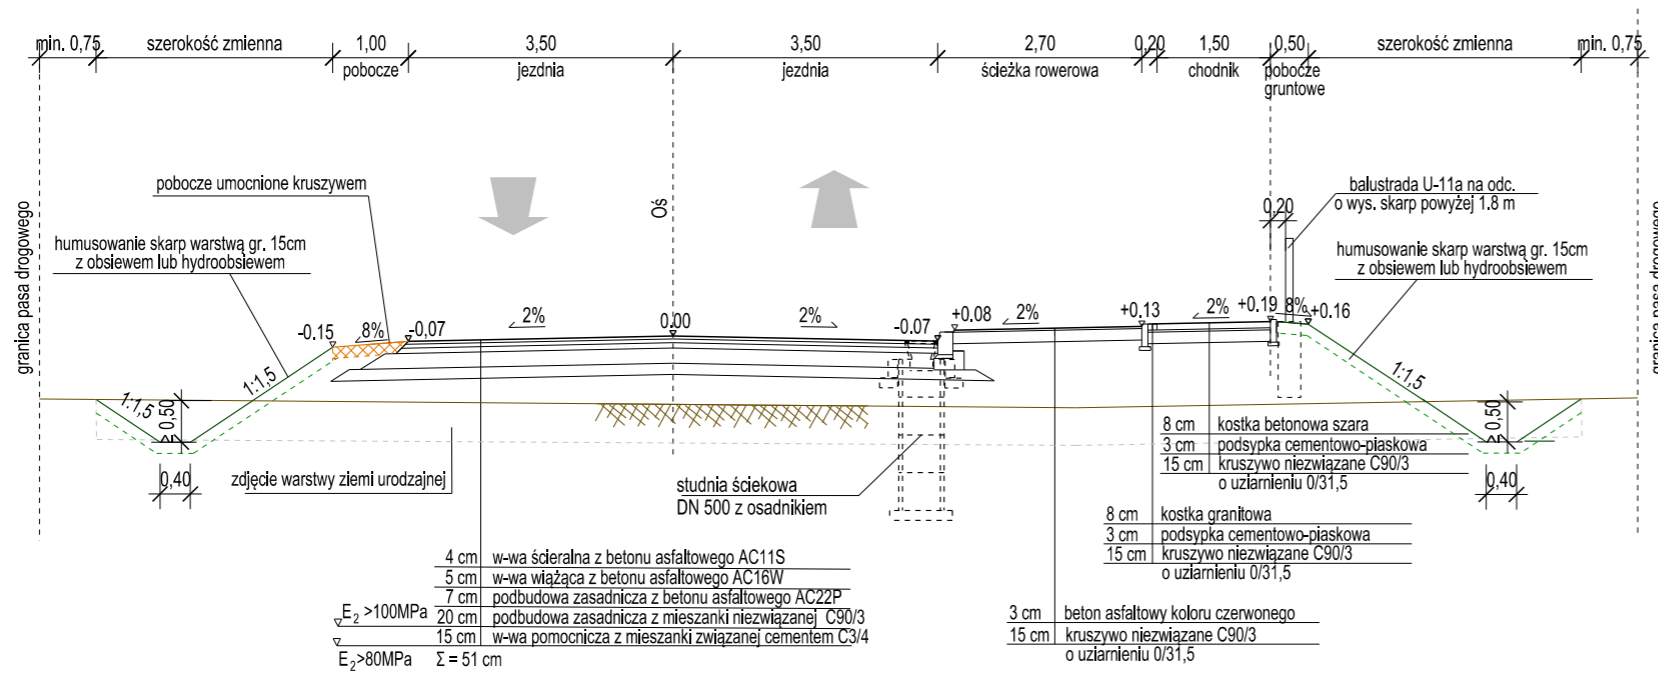

### PARAMETRY TECHNICZNE:

klasa drogi	Z
prędkość projektowa	50 km/h
szerokość jezdni	7,0 m
szerokość pasa ruchu	2 x 3,0 m
szerokość pobocza	1,0 m; 0,5 m
szerokość chodnika	1 x 1,5 m
szerokość ścieżki rowerowej	1 x 2,7 m
obciążenie na oś	100 kN
kategoria ruchu	KR 3

## b) przekrój drogowy z chodnikiem i ścieżką rowerową

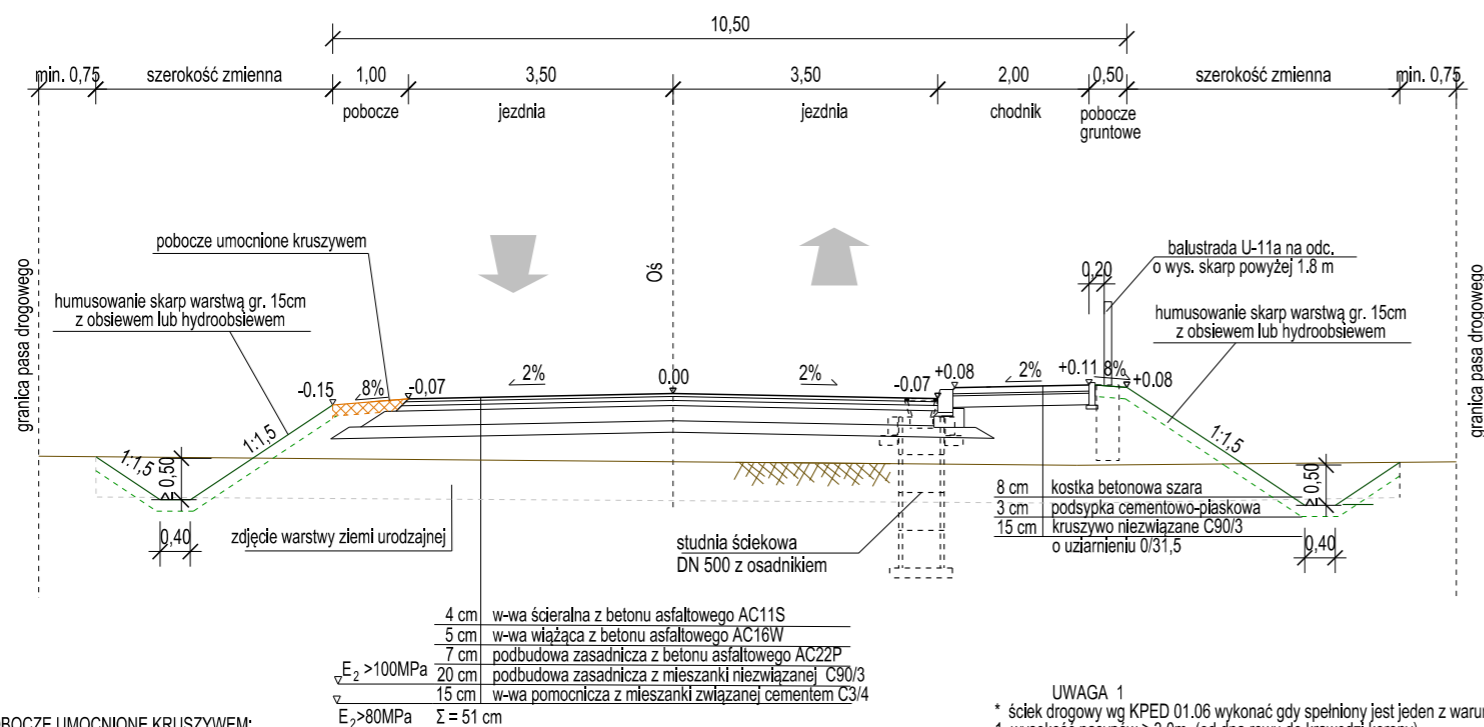

### PARAMETRY TECHNICZNE:

klasa drogi	Z
prędkość projektowa	50 km/h
szerokość jezdni	7,0 m
szerokość pasa ruchu	2 x 3,0 m
szerokość pobocza	1,0 m; 0,5 m
szerokość chodnika	1 x 1,5 m
szerokość ścieżki rowerowej	1 x 2,7 m
obciążenie na oś	100 kN
kategoria ruchu	KR 3

Jednostka projektowa <b>TRANSPROJEKT GDAŃSKI sp. z o.o.</b> 80-254 Gdańsk, ul. Partyzantów 72A tel.: (+48) 58 524 41 00		Inwestor: <b>GDDKiA</b> 80-354 Gdańsk ul. Subisława 5 tel.: (+48) 58 511 24 00		
Nazwa obiektu	"Koncepcja Programowa budowy drogi ekspresowej S6 na odcinku Lębork (wraz z Obwodnicą Lęborka) - Obwodnica Trójmiasta" Zadanie 1: w. Leńnice (bez węzła) - w. Łęczycze (z węzłem)			Nr egz.
Stadium	KONCEPCJA PROGRAMOWA			
Obiekt	DROGA			Skala: 1 : 100
Tytuł rysunku	Przekrój normalny - Droia zbiorcze gminne			Nr rys. <b>D.4.3</b>
Projektant	imię i nazwisko	Nr uprawnień	Specjalność	Podpis
Sprawdzający	mgr inż. Joanna Bała-Żółtowska	POM/0050/POOD/07	drogowa do proj. bez ograniczeń	
Data	Październik 2015			Nr ark. <b>4</b>
				Nr proj. 01/187/2015
				Plik: R:\S6_Gdynia_Lebork