


# Drogi poprzeczne - obiekty

## b) przekrój drogowy z barierami, chodnikiem i ścieżką rowerową (WD - 2; DW 214)

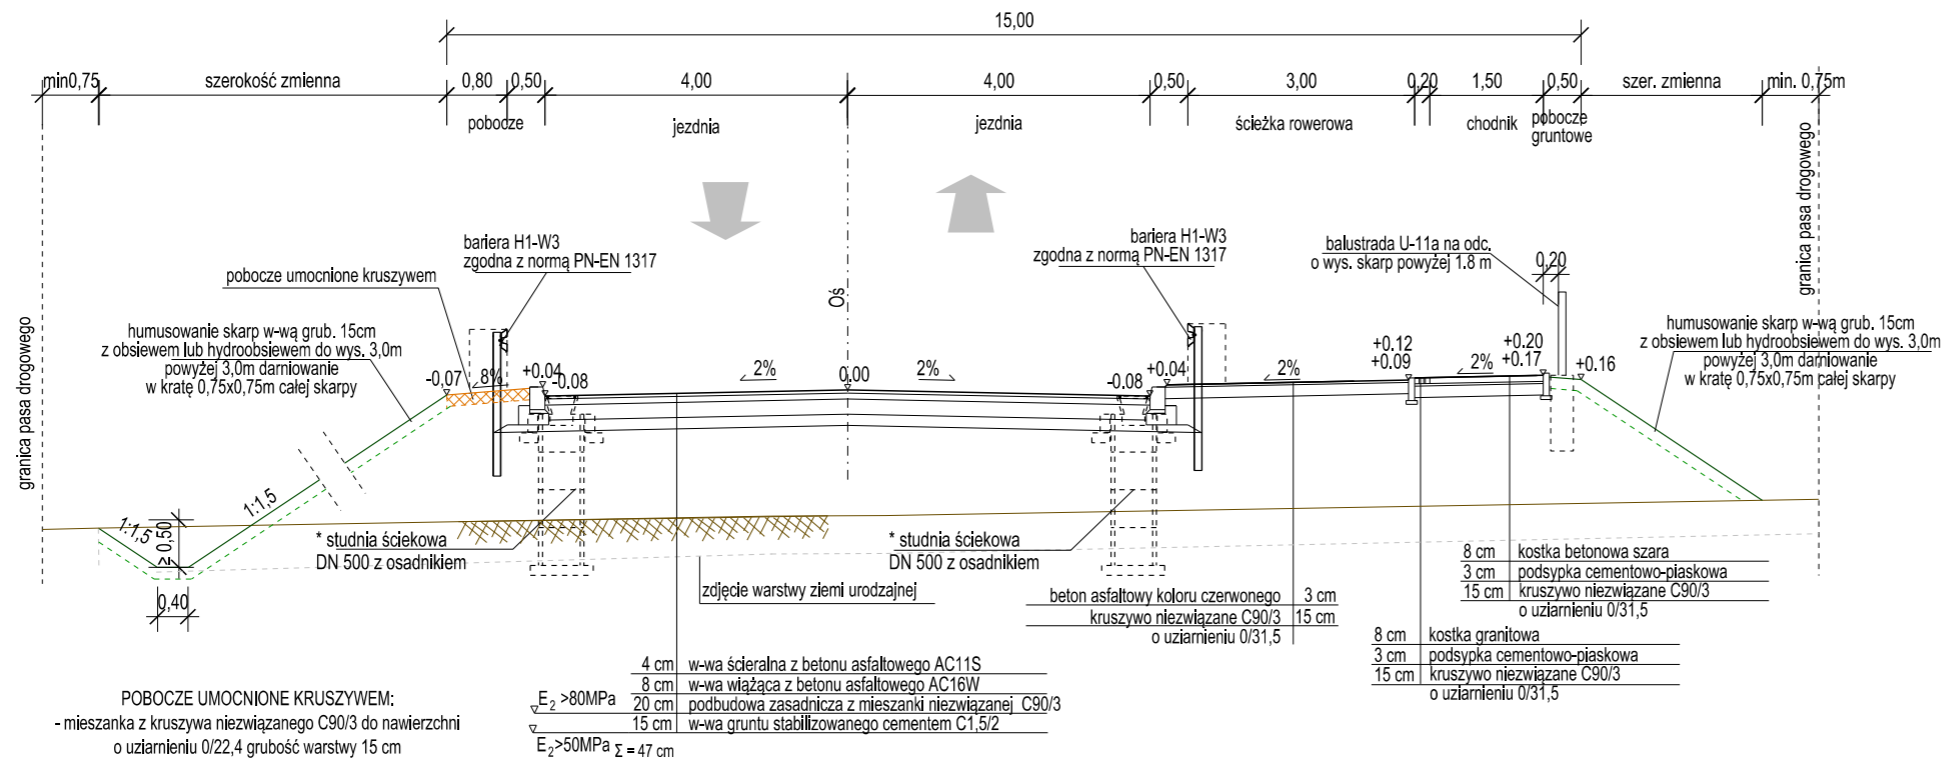

### PARAMETRY TECHNICZNE:

klasa drogi	Z
prędkość projektowa	50 km/h
szerokość jezdni	8,0 m
szerokość pasa ruchu	2 x 4,0 m
szerokość pobocza	1,3 m; 0,5 m
szerokość chodnika	1 x 1,5 m
szerokość ścieżki rowerowej	1 x 3,0 m
obciążenie na oś	100 kN
kategoria ruchu	KR 3

Jednostka projektowa <b>TRANSPROJEKT GDAŃSKI sp. z o.o.</b> 80-254 Gdańsk, ul. Partyzantów 72A tel: (+48) 58 524 41 00		Inwestor: <b>GDDKiA</b> 80-354 Gdańsk ul. Subisława 5 tel.: (+48) 58 511 24 00	
Nazwa obiektu	"Koncepcja Programowa budowy drogi ekspresowej S6 na odcinku Lębork (wraz z Obwodnicą Lęborka) - Obwodnica Trójmiasta" <b>Zadanie 1: w. Leśnice (bez węzła) - w. Łęczycze (z węzłem)</b>		
Stadium	KONCEPCJA PROGRAMOWA		
Obiekt	DROGA		Skala: 1 : 100
Tytuł rysunku	<b>Przekrój normalny - Drogi poprzeczne (obiekty)</b>		Nr rys. <b>D.4.3</b>
	Imię i nazwisko	Nr uprawnień	Specjalność
Projektant	inż. Andrzej Ciołek	POM/0050/POOD/07	drogowa do proj. bez ograniczeń
Sprawdzający	mgr inż. Joanna Bała-Żółtowska	POM/0135/POOD/05	drogowa do proj. bez ograniczeń
Data	Październik 2015		
			Nr ark. <b>6</b>
			Nr proj. 01/187/2015
			Plik: R:\S6_Gdynia_Lebork